
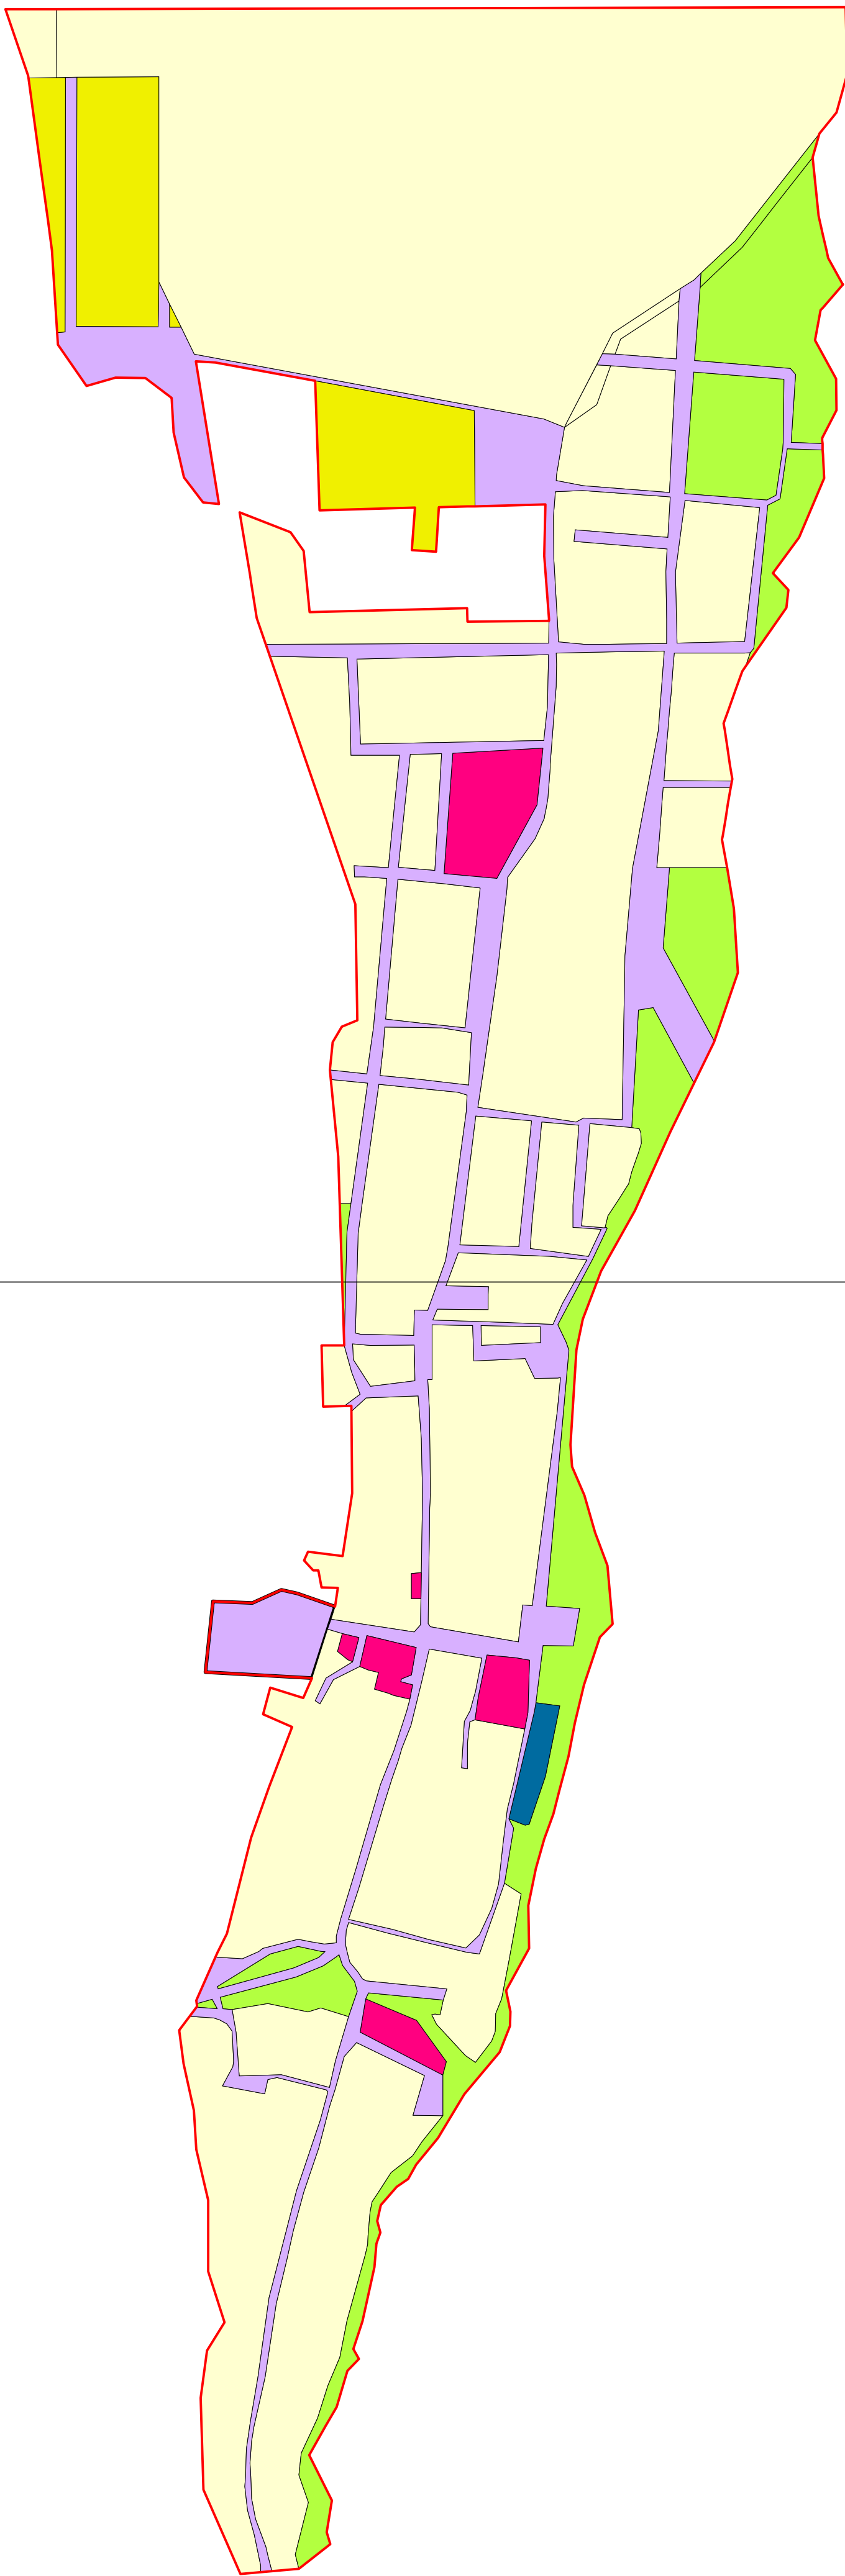


КАРТА ФУНКЦИОНАЛЬНЫХ ЗОН
 территории муниципального образования
 Аносинское сельское поселение
 Чемальского района Республики Алтай
 (с. Аюла)
 (М 1:5000)

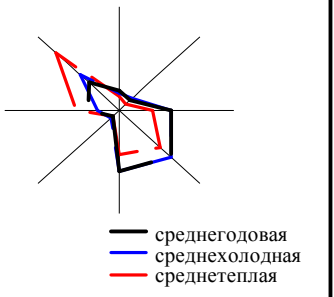

- Условные обозначения
- | | | | |
|---------|------|---------|--------------------|
| Проект. | Сущ. | Границы | |
| | | | Населенного пункта |
| | | | Функциональных зон |
- Функциональные зоны
- | | |
|--|---|
| | Жилая зона |
| | Общественно-деловая зона |
| | Зона инженерной и транспортной инфраструктуры |
| | Зона сельскохозяйственного использования |
| | Зона рекреационного назначения |
| | Зона специального назначения |

						Генеральный план муниципального образования Аносинское сельское поселение Чемальского района Республики Алтай			
Изм.	Колич.	Лист	№ док	Подпись	Дата	с. Аюла	Стадия	Лист	Листов
Директор		Клюшников					ГП		
Гл. архитектор		Бахуров							
Нач. отдела		Сизова							
Исполнитель		Овчинникова				Карта функциональных зон М. 1:5000	ООО "Алтайгипрозем" г. Барнаул		