



**КАРТА ФУНКЦИОНАЛЬНЫХ ЗОН
ТЕРРИТОРИИ МУНИЦИПАЛЬНОГО ОБРАЗОВАНИЯ
АНОСИНСКОЕ СЕЛЬСКОЕ ПОСЕЛЕНИЕ
ЧЕМАЛЬСКОГО РАЙОНА РЕСПУБЛИКИ АЛТАЙ
МАСШТАБ 1 : 25 000**

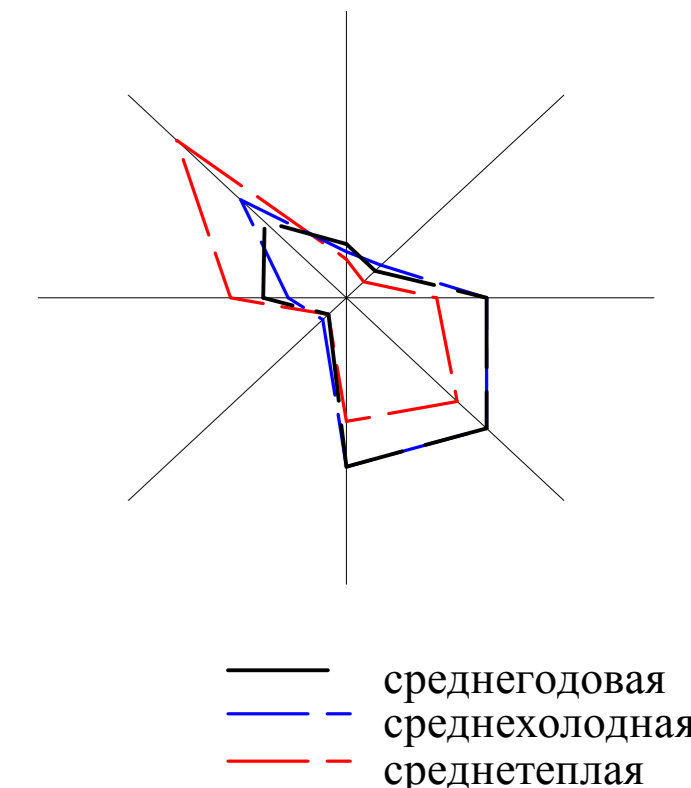

- УСЛОВНЫЕ ОБОЗНАЧЕНИЯ:**
- Границы:**
- граница сельского поселения
 - функциональных зон
- Функциональные зоны:**
- градостроительного использования (функциональные зоны отражены на картах функционального зонирования населенных пунктов)
 - зона сельскохозяйственного использования
 - зона рекреационного назначения
 - зона инженерной и транспортной инфраструктуры

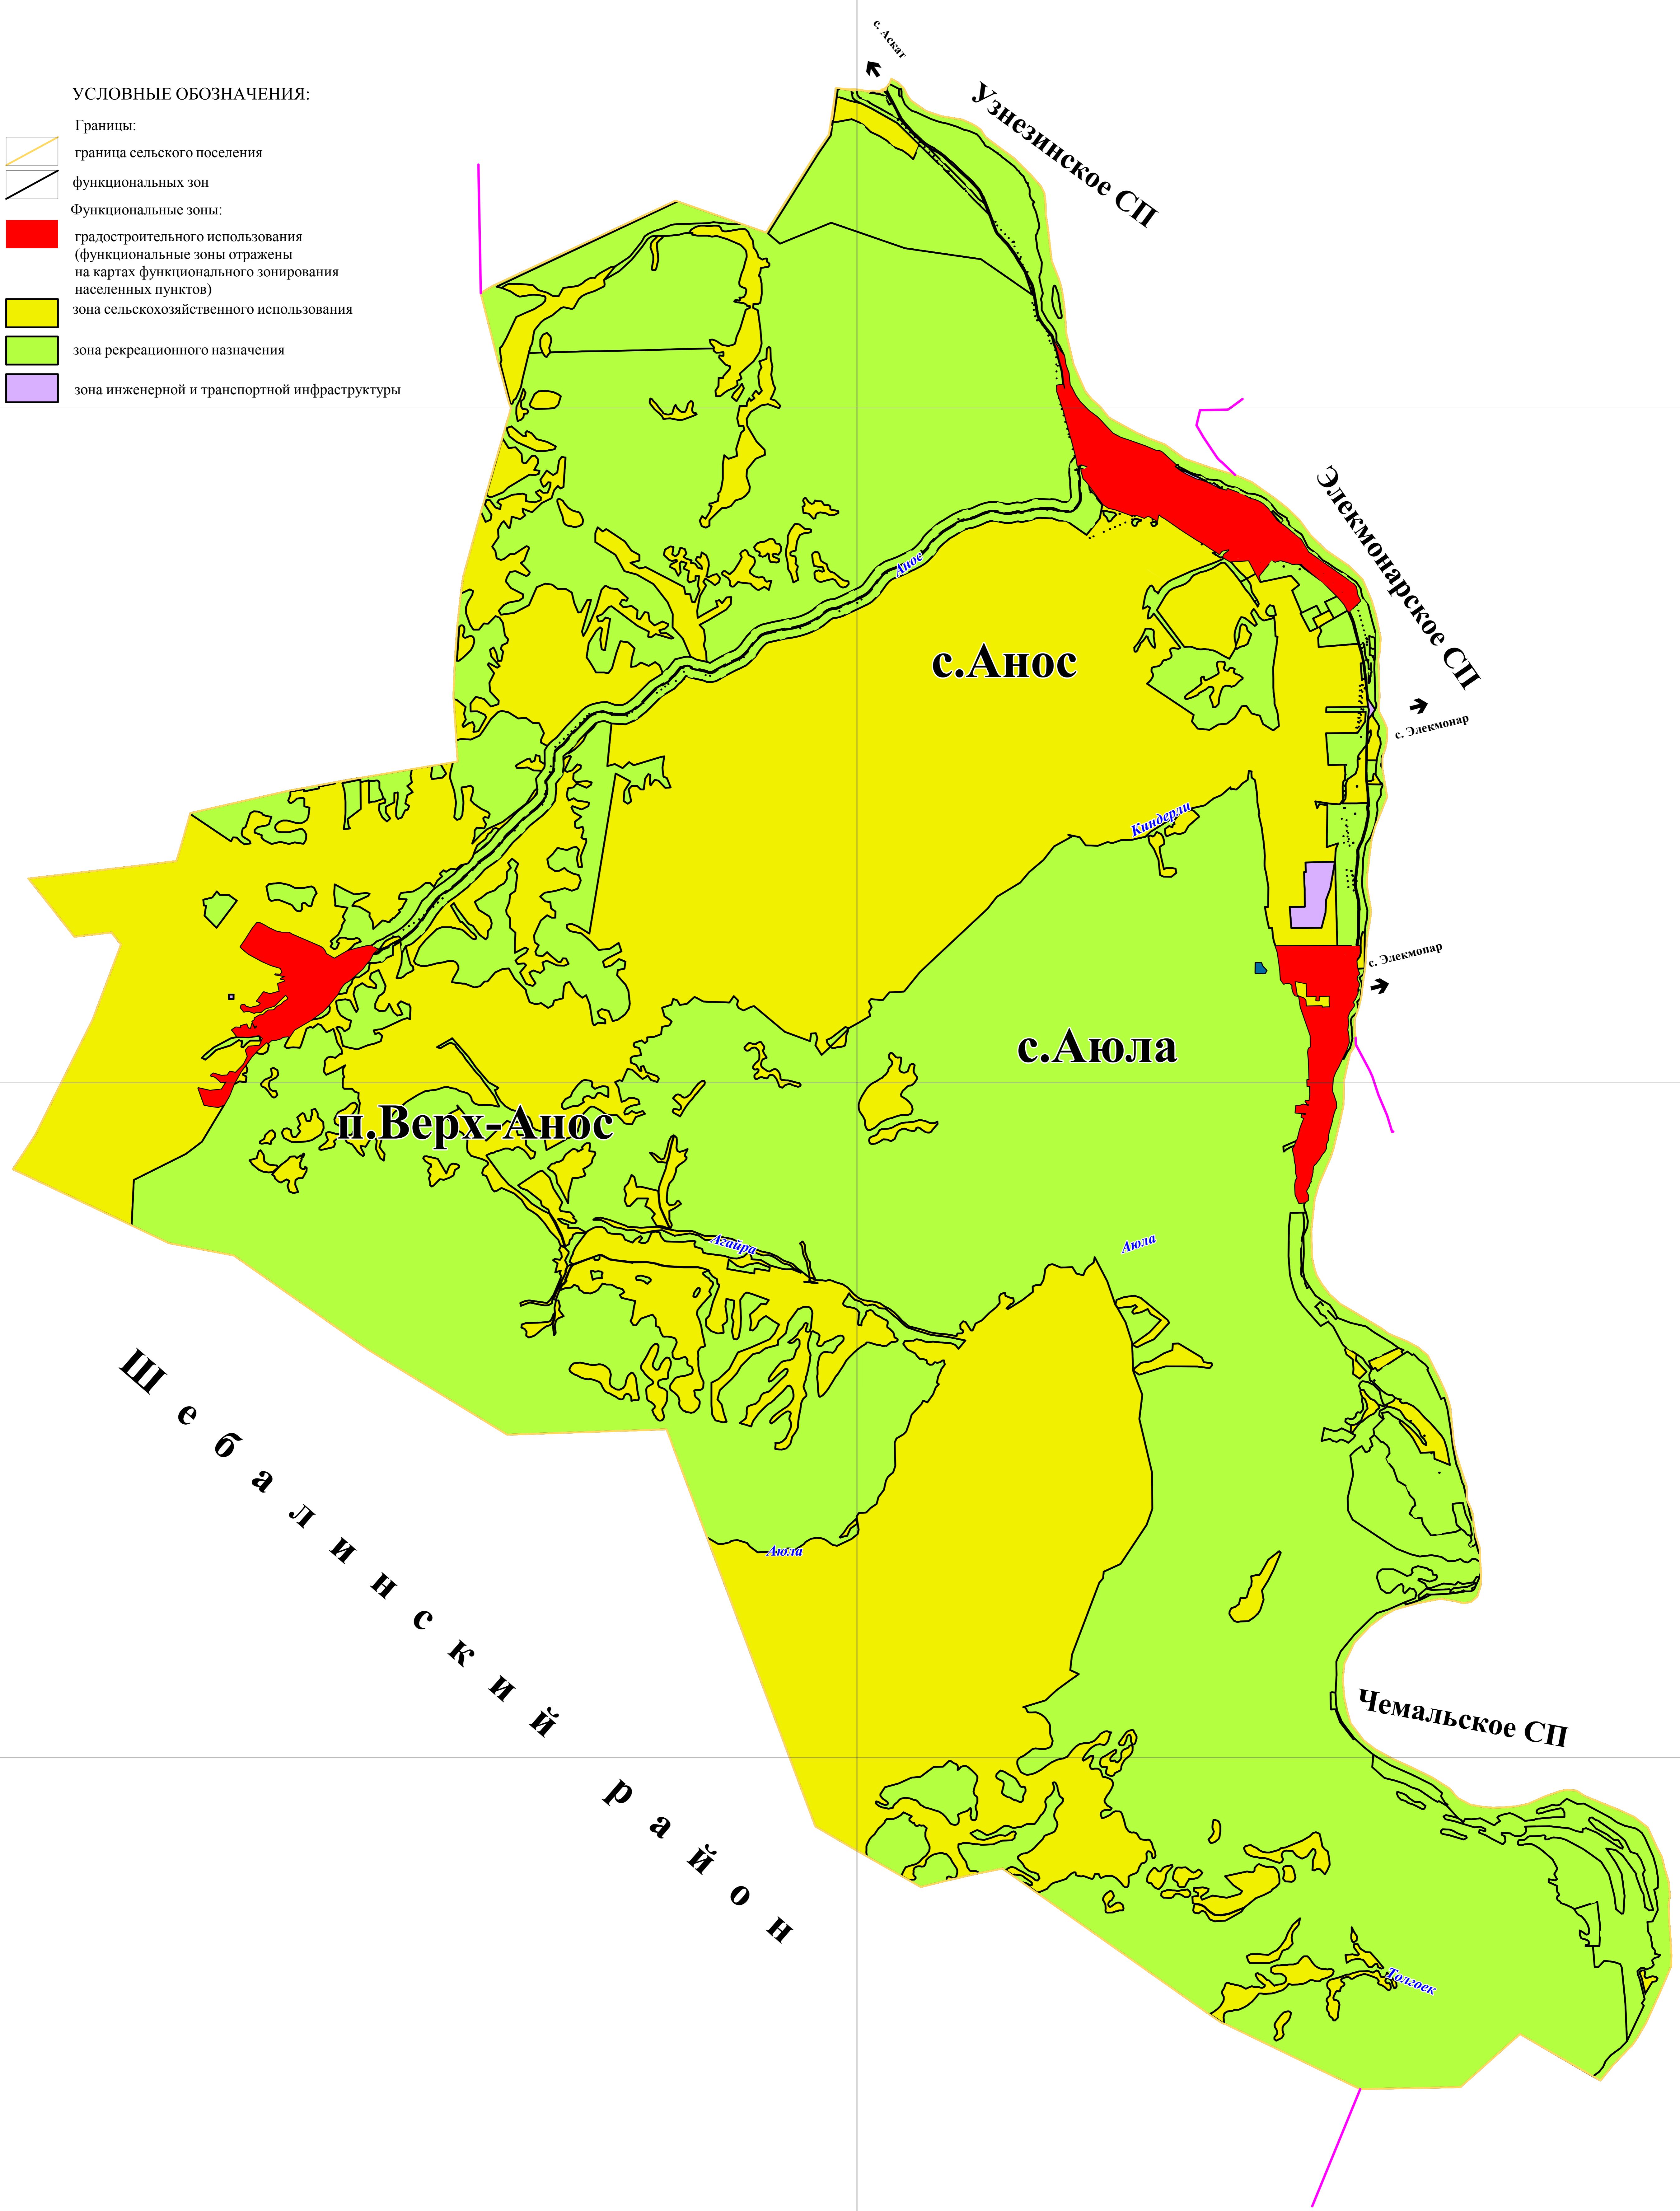

Ш е б а л и н с к и й
Р а й о н

				Генеральный план муниципального образования Аносинское сельское поселение Чемальского района Республики Алтай			
Должность	ФИО	Подпись	Дата	Муниципальное образование	Стадия	Лист	Листов
Директор	Савинкина			Аносинское сельское поселение	ГП		
Архитектор	Бакурин			Чемальского района Республики Алтай			
Нач. отдела	Сырова			Карта функциональных зон			ООО "Алтайпроект"
Инженер	Овчинников			М 1:25 000			г. Барнаул