
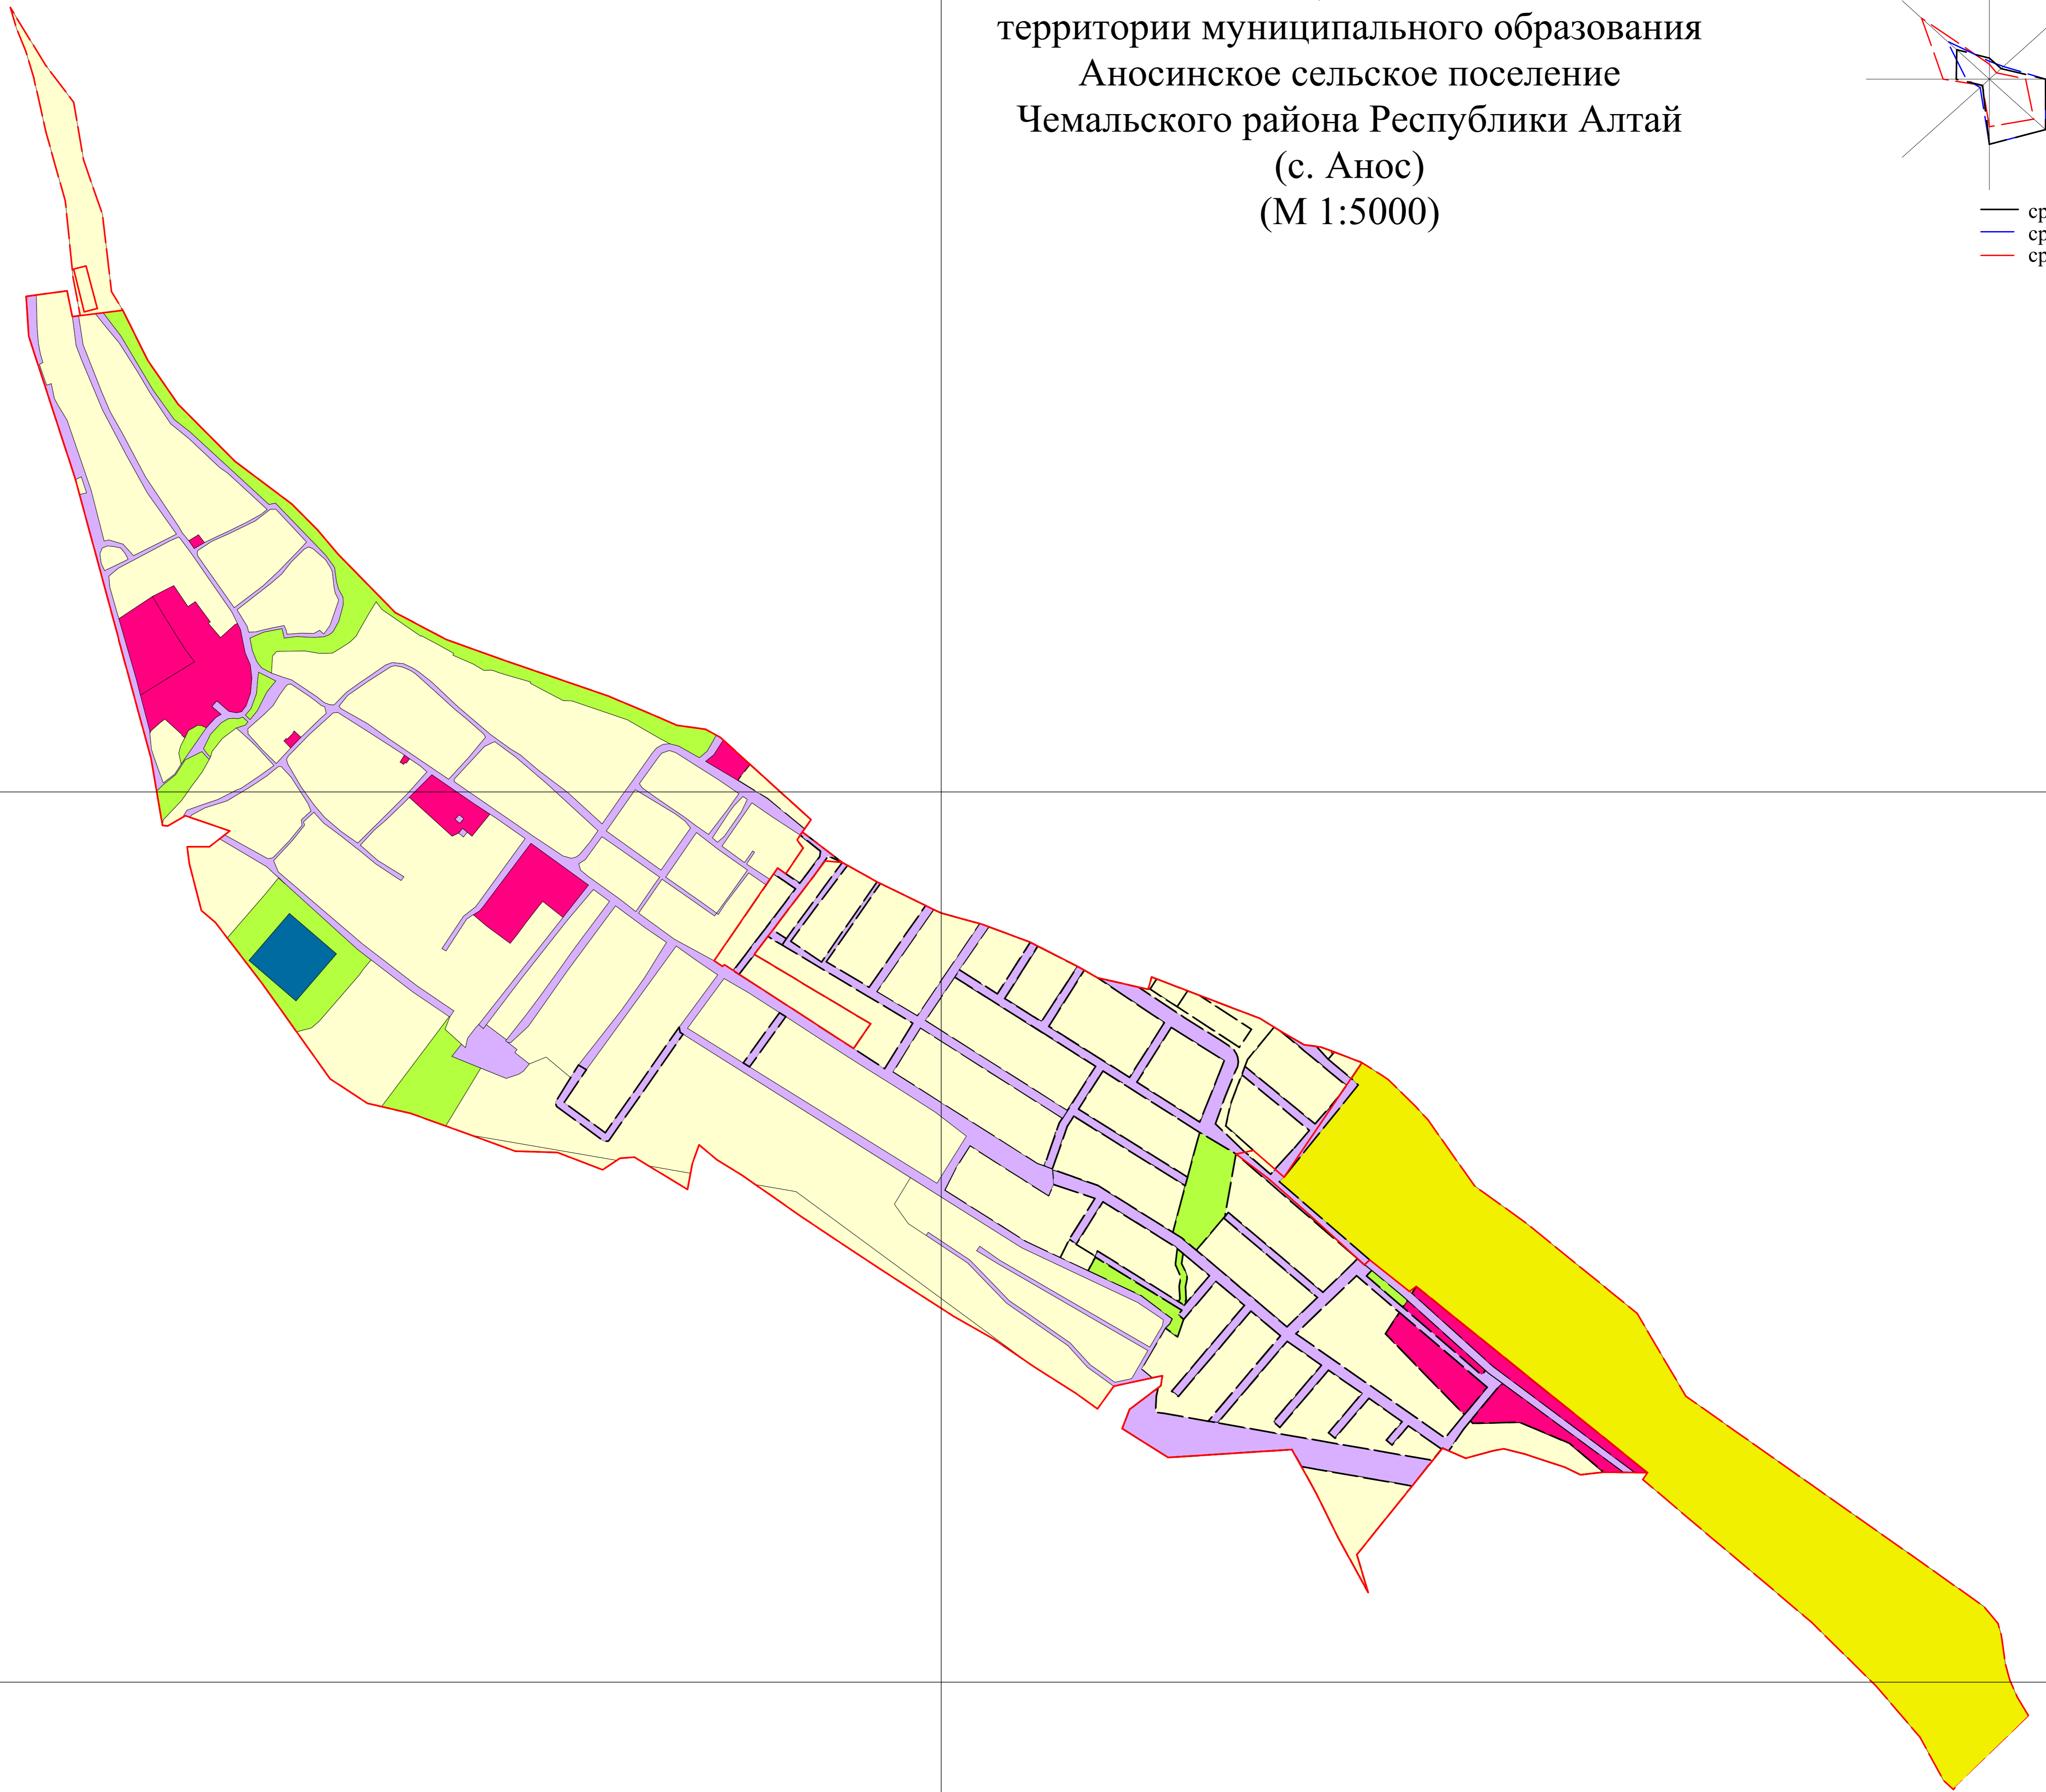


КАРТА ФУНКЦИОНАЛЬНЫХ ЗОН
 территории муниципального образования
 Аносинское сельское поселение
 Чемальского района Республики Алтай
 (с. Анос)
 (М 1:5000)

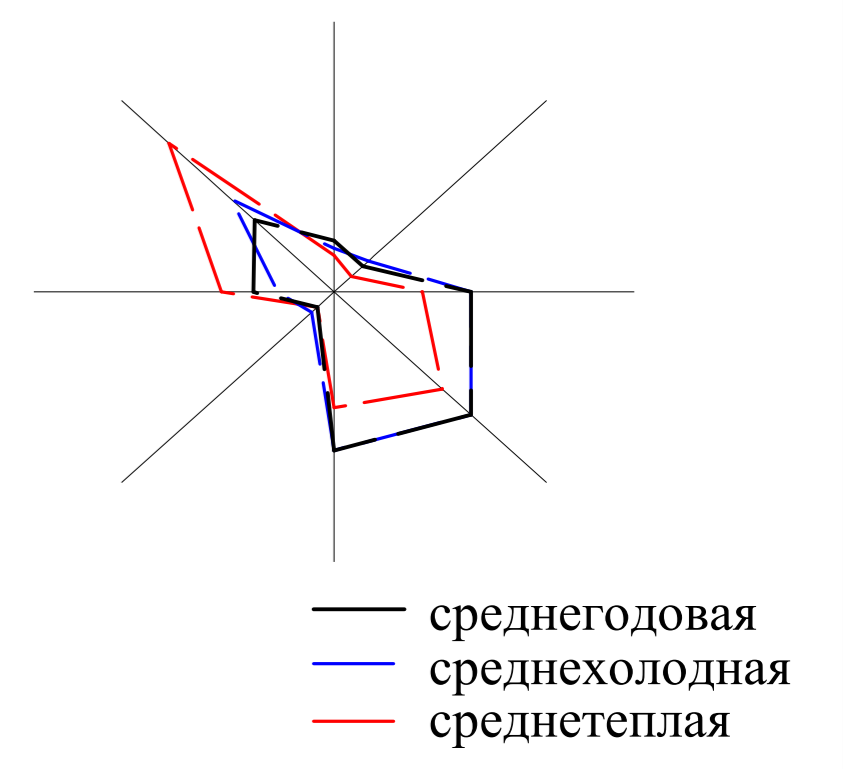

Условные обозначения

Проект. Суш. Границы

Населенного пункта

Функциональных зон

Проект. Суш. Функциональные зоны

Жилая зона

Общественно-деловая зона

Зона сельскохозяйственного использования

Зона инженерной и транспортной инфраструктуры

Зона рекреационного назначения

Зона специального назначения

Поверхностные водные объекты:

Водоток, водоем

						Генеральный план муниципального образования Аносинское сельское поселение Чемальского района Республики Алтай				
Им.	Кол.	Лист	М.лож.	Подпись	Дата	с. Анос		Стадия	Лист	Листов
Директор		Кашошкин						ГП		
Гл. архитектор		Безуров								
Нач. отдела		Селива								
Исполнитель		Орчишипова								
						Карта функциональных зон М 1:5000		ООО "Алтайгипрозем" г. Барнаул		