
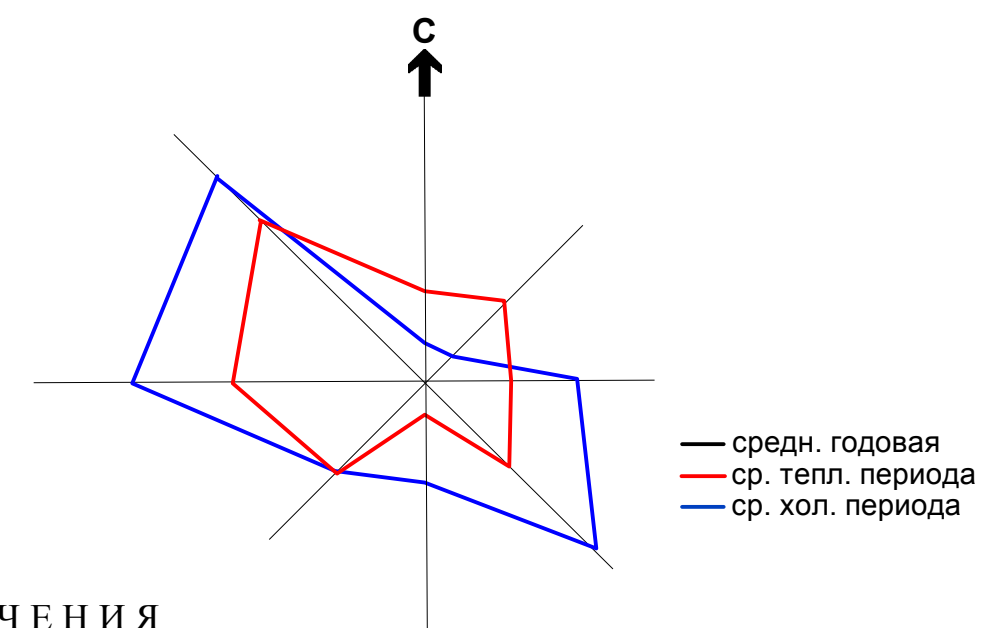


ГЕНЕРАЛЬНЫЙ ПЛАН
МУНИЦИПАЛЬНОГО ОБРАЗОВАНИЯ АНОСИНСКОЕ СЕЛЬСКОЕ ПОСЕЛЕНИЕ
ЧЕМАЛЬСКОГО РАЙОНА РЕСПУБЛИКИ АЛТАЙ

КАРТА ФУНКЦИОНАЛЬНЫХ ЗОН
КАРТА ПЛАНИРУЕМОГО РАЗМЕЩЕНИЯ ОБЪЕКТОВ МЕСТНОГО ЗНАЧЕНИЯ ТЕРРИТОРИИ (с. Аюла) (М 1:5000)

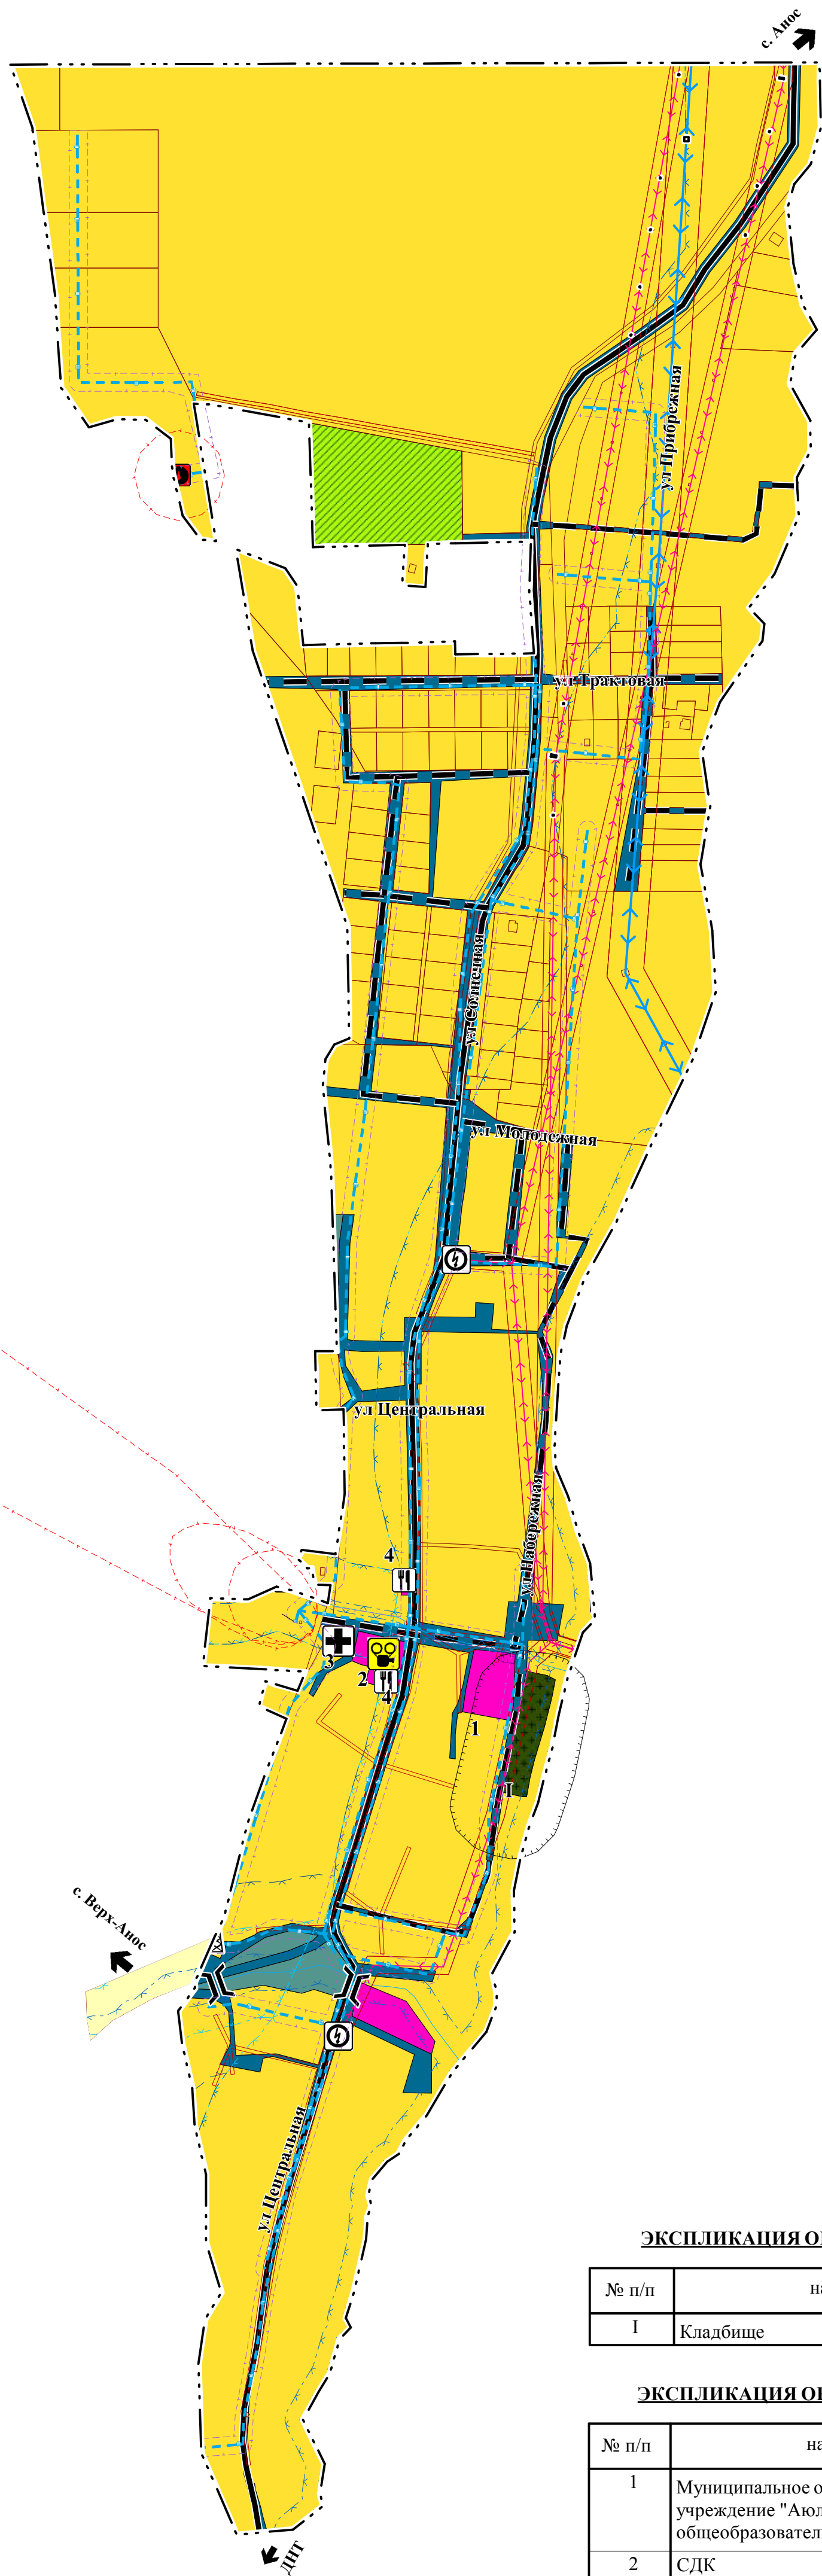

- ГРАНИЦЫ**
- сущ. планир. Границы населенного пункта
 - Границы земельных участков по сведениям ЕГРН
- УСЛОВНЫЕ ОБОЗНАЧЕНИЯ**
- ФУНКЦИОНАЛЬНЫЕ ЗОНЫ**
- сущ. планир.
 - Зона застройки индивидуальными жилыми домами
 - Общественно-деловые зоны
 - Зона инженерной инфраструктуры
 - Зона рекреационного назначения
 - Зона транспортной инфраструктуры
 - Зона садоводческих, огороднических или дачных некоммерческих объединений граждан
 - Зона кладбищ
- Поверхностные водные объекты:**
- сущ. Водоток, водоем
- ОБЪЕКТЫ ИНЖЕНЕРНОЙ ИНФРАСТРУКТУРЫ**
- сущ. планир.
 - КТП
 - водозабор
 - водонапорная башня
 - линии электропередачи 10 кВ
 - линии электропередачи 110 кВ
 - автоматическая телефонная станция
 - водопровод
- ОБЪЕКТЫ КАПИТАЛЬНОГО СТРОИТЕЛЬСТВА РЕГИОНАЛЬНОГО ЗНАЧЕНИЯ**
- сущ. планир.
 - Лечебно-профилактическая медицинская организация (кроме санаторно-курортной), оказывающая медицинскую помощь в стационарных условиях, ее структурное подразделение
- ОБЪЕКТЫ КАПИТАЛЬНОГО СТРОИТЕЛЬСТВА МЕСТНОГО ЗНАЧЕНИЯ ПОСЕЛЕНИЯ**
- сущ. реконстр.
 - Объект культурно-досугового (клубного) типа
 - Объекты торговли, общественного питания
- ОБЪЕКТЫ ТРАНСПОРТНОЙ ИНФРАСТРУКТУРЫ**
- сущ. планир.
 - мостовое сооружение
- ОБЪЕКТЫ КАПИТАЛЬНОГО СТРОИТЕЛЬСТВА МЕСТНОГО ЗНАЧЕНИЯ МУНИЦИПАЛЬНОГО РАЙОНА**
- сущ. реконстр.
 - Общеобразовательная организация
- ОБЪЕКТЫ КУЛЬТУРНОГО НАСЛЕДИЯ**
- Памятник (Обелиск в честь воинов односельчан в Великой Отечественной войне)
 - Граница территории объекта культурного наследия
- ЗОНЫ С ОСОБЫМИ УСЛОВИЯМИ ИСПОЛЬЗОВАНИЯ ТЕРРИТОРИИ**
- сущ. планир.
 - санитарно-защитная зона
 - зона санитарной охраны источников питьевого водоснабжения
 - санитарно-защитная полоса водоводов
 - охранная зона
 - водоохранная зона
 - прибрежная защитная полоса
 - береговая полоса

ЭКСПЛИКАЦИЯ ОБЪЕКТОВ СПЕЦИАЛЬНОГО НАЗНАЧЕНИЯ

№ п/п	наименование	примечание
1	Кладбище	ликвидация

ЭКСПЛИКАЦИЯ ОБЩЕСТВЕННЫХ ЗДАНИЙ И СООРУЖЕНИЙ

№ п/п	наименование	примечание
1	Муниципальное общеобразовательное учреждение "Аюлинская основная общеобразовательная школа"	существующее
2	СДК	существующее
3	ФАП	существующее
4	Магазин	существующее

Генеральный план муниципального образования Аносинское сельское поселение Чемальского района республики Алтай					
Изм.	Кол.	Лист	№ док	Подпись	Дата
Директор		Калачева Л.А.			
Архитектор		Мищенко М.А.			
Утверждаемая часть				Стадия	Лист
				ГП	-
КАРТА ФУНКЦИОНАЛЬНЫХ ЗОН КАРТА ПЛАНИРУЕМОГО РАЗМЕЩЕНИЯ ОБЪЕКТОВ МЕСТНОГО ЗНАЧЕНИЯ ТЕРРИТОРИИ (с. Аюла) (М 1:5000)				ООО "СибПроект" г. Барнаул	