

ГЕНЕРАЛЬНЫЙ ПЛАН
МУНИЦИПАЛЬНОГО ОБРАЗОВАНИЯ АНОСИНСКОЕ СЕЛЬСКОЕ ПОСЕЛЕНИЕ ЧЕМАЛЬСКОГО РАЙОНА РЕСПУБЛИКИ АЛТАЙ

КАРТА ФУНКЦИОНАЛЬНЫХ ЗОН
КАРТА ПЛАНИРУЕМОГО РАЗМЕЩЕНИЯ ОБЪЕКТОВ МЕСТНОГО ЗНАЧЕНИЯ ТЕРРИТОРИИ (с. Анос) (М 1:5000)

УСЛОВНЫЕ ОБОЗНАЧЕНИЯ

ГРАНИЦЫ
сущ. планир.
Границы населенного пункта
Границы земельных участков по сведениям ЕГРН

ФУНКЦИОНАЛЬНЫЕ ЗОНЫ

сущ. планир.
Зона застройки индивидуальными жилыми домами
Общественно-деловые зоны
Зона инженерной инфраструктуры
Зона рекреационного назначения
Зона транспортной инфраструктуры
Зона кладбищ

Поверхностные водные объекты:


сущ. Водоток, водоем

ОБЪЕКТЫ КАПИТАЛЬНОГО СТРОИТЕЛЬСТВА МЕСТНОГО ЗНАЧЕНИЯ ПОСЕЛЕНИЯ

сущ. планир.
Административное здание
Объект культурно-досугового (клубного) типа
Объект культурно-просветительного назначения
Кладбище

ОБЪЕКТЫ КУЛЬТУРНОГО НАСЛЕДИЯ РЕГИОНАЛЬНОГО ЗНАЧЕНИЯ

Памятник
1. Обелиск в честь воинов односельчан в Великой Отечественной войне
2. Дом-усадьба Г.И. Чорос-Гуркина
Граница территории объекта культурного наследия

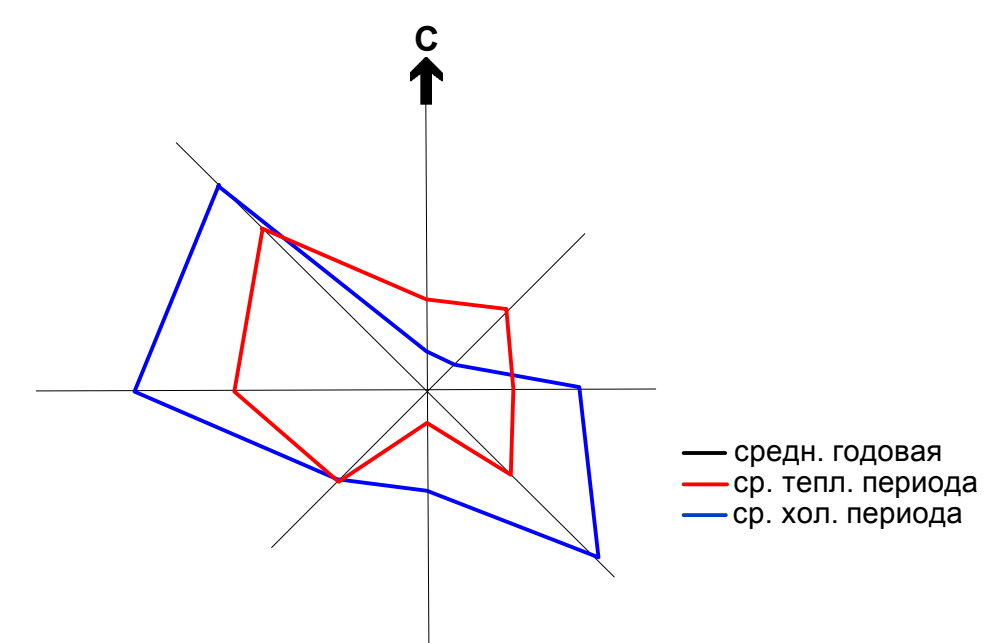

ЗОНЫ С ОСОБЫМИ УСЛОВИЯМИ ИСПОЛЬЗОВАНИЯ ТЕРРИТОРИИ

сущ. планир.
санитарно-защитная зона
зона санитарной охраны источников питьевого водоснабжения
санитарно-защитная полоса водоводов
охранная зона
водоохранная зона
прибрежная защитная полоса
береговая полоса

ЭКСПЛИКАЦИЯ ОБЩЕСТВЕННЫХ ЗДАНИЙ И СООРУЖЕНИЙ

№ п/п	наименование	примечание
1	Дом-усадьба Г.И. Чорос-Гуркина	существующее
2	Аносинская средняя общеобразовательная школа им. Г.И. Гуркина	существующее
3	ФАП	существующее
4	Административное здание	существующее
5	Культовое сооружение	проект.
6	СДК (вместимость - 200 мест)	существующее
7	Магазин	существующее
8	ДООУ (вместимость - 60 мест)	существующее
9	Спорткомплекс	существующее

ЭКСПЛИКАЦИЯ ОБЪЕКТОВ СПЕЦИАЛЬНОГО НАЗНАЧЕНИЯ

№ п/п	наименование	примечание
1	Кладбище	существующее

ОБЪЕКТЫ ИНЖЕНЕРНОЙ ИНФРАСТРУКТУРЫ

сущ. планир.
КТП
водозабор
водонапорная башня
линии электропередачи 10 кВ
линии электропередачи 110 кВ
водопровод

ОБЪЕКТЫ ТРАНСПОРТНОЙ ИНФРАСТРУКТУРЫ

сущ. планир.
мостовое сооружение

ОБЪЕКТЫ КАПИТАЛЬНОГО СТРОИТЕЛЬСТВА МЕСТНОГО ЗНАЧЕНИЯ МУНИЦИПАЛЬНОГО РАЙОНА

сущ. планир.
Объект спорта, включающий отдельно нормируемые спортивные сооружения (объекты) (в т. ч. физкультурно-оздоровительный комплекс)
Дошкольная образовательная организация
Общеобразовательная организация

ОБЪЕКТЫ КАПИТАЛЬНОГО СТРОИТЕЛЬСТВА РЕГИОНАЛЬНОГО ЗНАЧЕНИЯ

сущ. планир.
Лечебно-профилактическая медицинская организация (кроме санаторно-курортной), оказывающая медицинскую помощь в стационарных условиях, ее структурное подразделение

Генеральный план муниципального образования Аносинское сельское поселение Чемальского района республики Алтай					Утверждаемая часть			
Им.	Колч.	Лист	№ док.	Подпись	Дата	Стадия	Лист	Листов
Архитектор	Кавачева Л.А.	Мищенко М.А.				ГП	-	
ООО "СибПроект"							г. Барнаул	