


# ГЕНЕРАЛЬНЫЙ ПЛАН МУНИЦИПАЛЬНОГО ОБРАЗОВАНИЯ АНОСИНСКОЕ СЕЛЬСКОЕ ПОСЕЛЕНИЕ ЧЕМАЛЬСКОГО РАЙОНА РЕСПУБЛИКИ АЛТАЙ

КАРТА ЗОН С ОСОБЫМИ УСЛОВИЯМИ ИСПОЛЬЗОВАНИЯ ТЕРРИТОРИИ  
КАРТА ТЕРРИТОРИЙ, ПОДВЕРЖЕННЫХ РИСКУ ВОЗНИКНОВЕНИЯ ЧРЕЗВЫЧАЙНЫХ СИТУАЦИЙ ПРИРОДНОГО  
И ТЕХНОГЕННОГО ХАРАКТЕРА  
МАСШТАБ 1 : 25 000

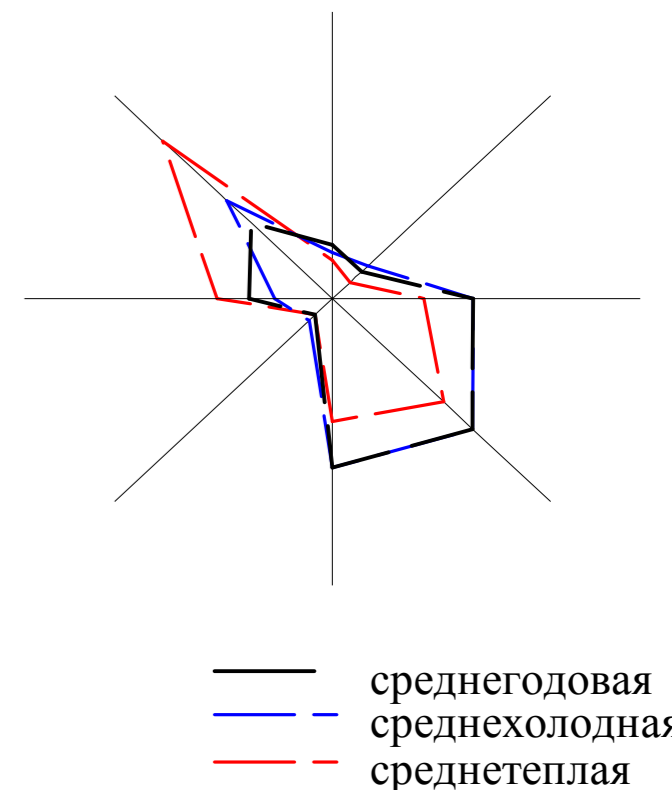

## УСЛОВНЫЕ ОБОЗНАЧЕНИЯ:

### ГРАНИЦЫ

сущ.	планир.	описание
		муниципального района
		сельского поселения
		населенных пунктов
		граница Эликманарского участкового лесничества Чемальского лесничества

### ОБЪЕКТЫ ИНЖЕНЕРНОЙ ИНФРАСТРУКТУРЫ

	Водопровод
	Водозабор
	Источник тепловой энергии
	Линии электропередачи 110 кВ
	Линии электропередачи 10 кВ

### ПРИРОДНЫЕ ОБЪЕКТЫ

#### Поверхностные водные объекты:

	водоток реки, ручьи, озера
	родник

### ЗОНЫ С ОСОБЫМИ УСЛОВИЯМИ ИСПОЛЬЗОВАНИЯ ТЕРРИТОРИИ

сущ.	планир.	описание
		санитарно-защитная зона предприятий, сооружений и иных объектов
		зона санитарной охраны источников питьевого водоснабжения
		санитарно-защитная полоса водоводов
		охранная зона
		придорожная полоса
		водоохранная зона
		прибрежная защитная полоса
		береговая полоса

### ОБЪЕКТЫ ТРАНСПОРТНОЙ ИНФРАСТРУКТУРЫ

	автомобильные дороги общего пользования регионального значения
--	--

### ОБЪЕКТЫ ТРАНСПОРТНОЙ ИНФРАСТРУКТУРЫ МЕСТНОГО ЗНАЧЕНИЯ ПОСЕЛЕНИЯ


	мостовое сооружение
--	---------------------

### ОБЪЕКТЫ КАПИТАЛЬНОГО СТРОИТЕЛЬСТВА МЕСТНОГО ЗНАЧЕНИЯ ПОСЕЛЕНИЯ

	Посадочная площадка
	Кладбище

### ЗЕМЛИ ПО КАТЕГОРИЯМ

	Земли населенных пунктов
	Земли сельскохозяйственного назначения
	Земли промышленности, энергетики, транспорта, связи, радиовещания, телевидения, информатики, земли для обеспечения космической деятельности, земли обороны, безопасности и земли иного специального назначения
	Земли лесного фонда
	Земли запаса
	Земли особо охраняемых территорий и объектов

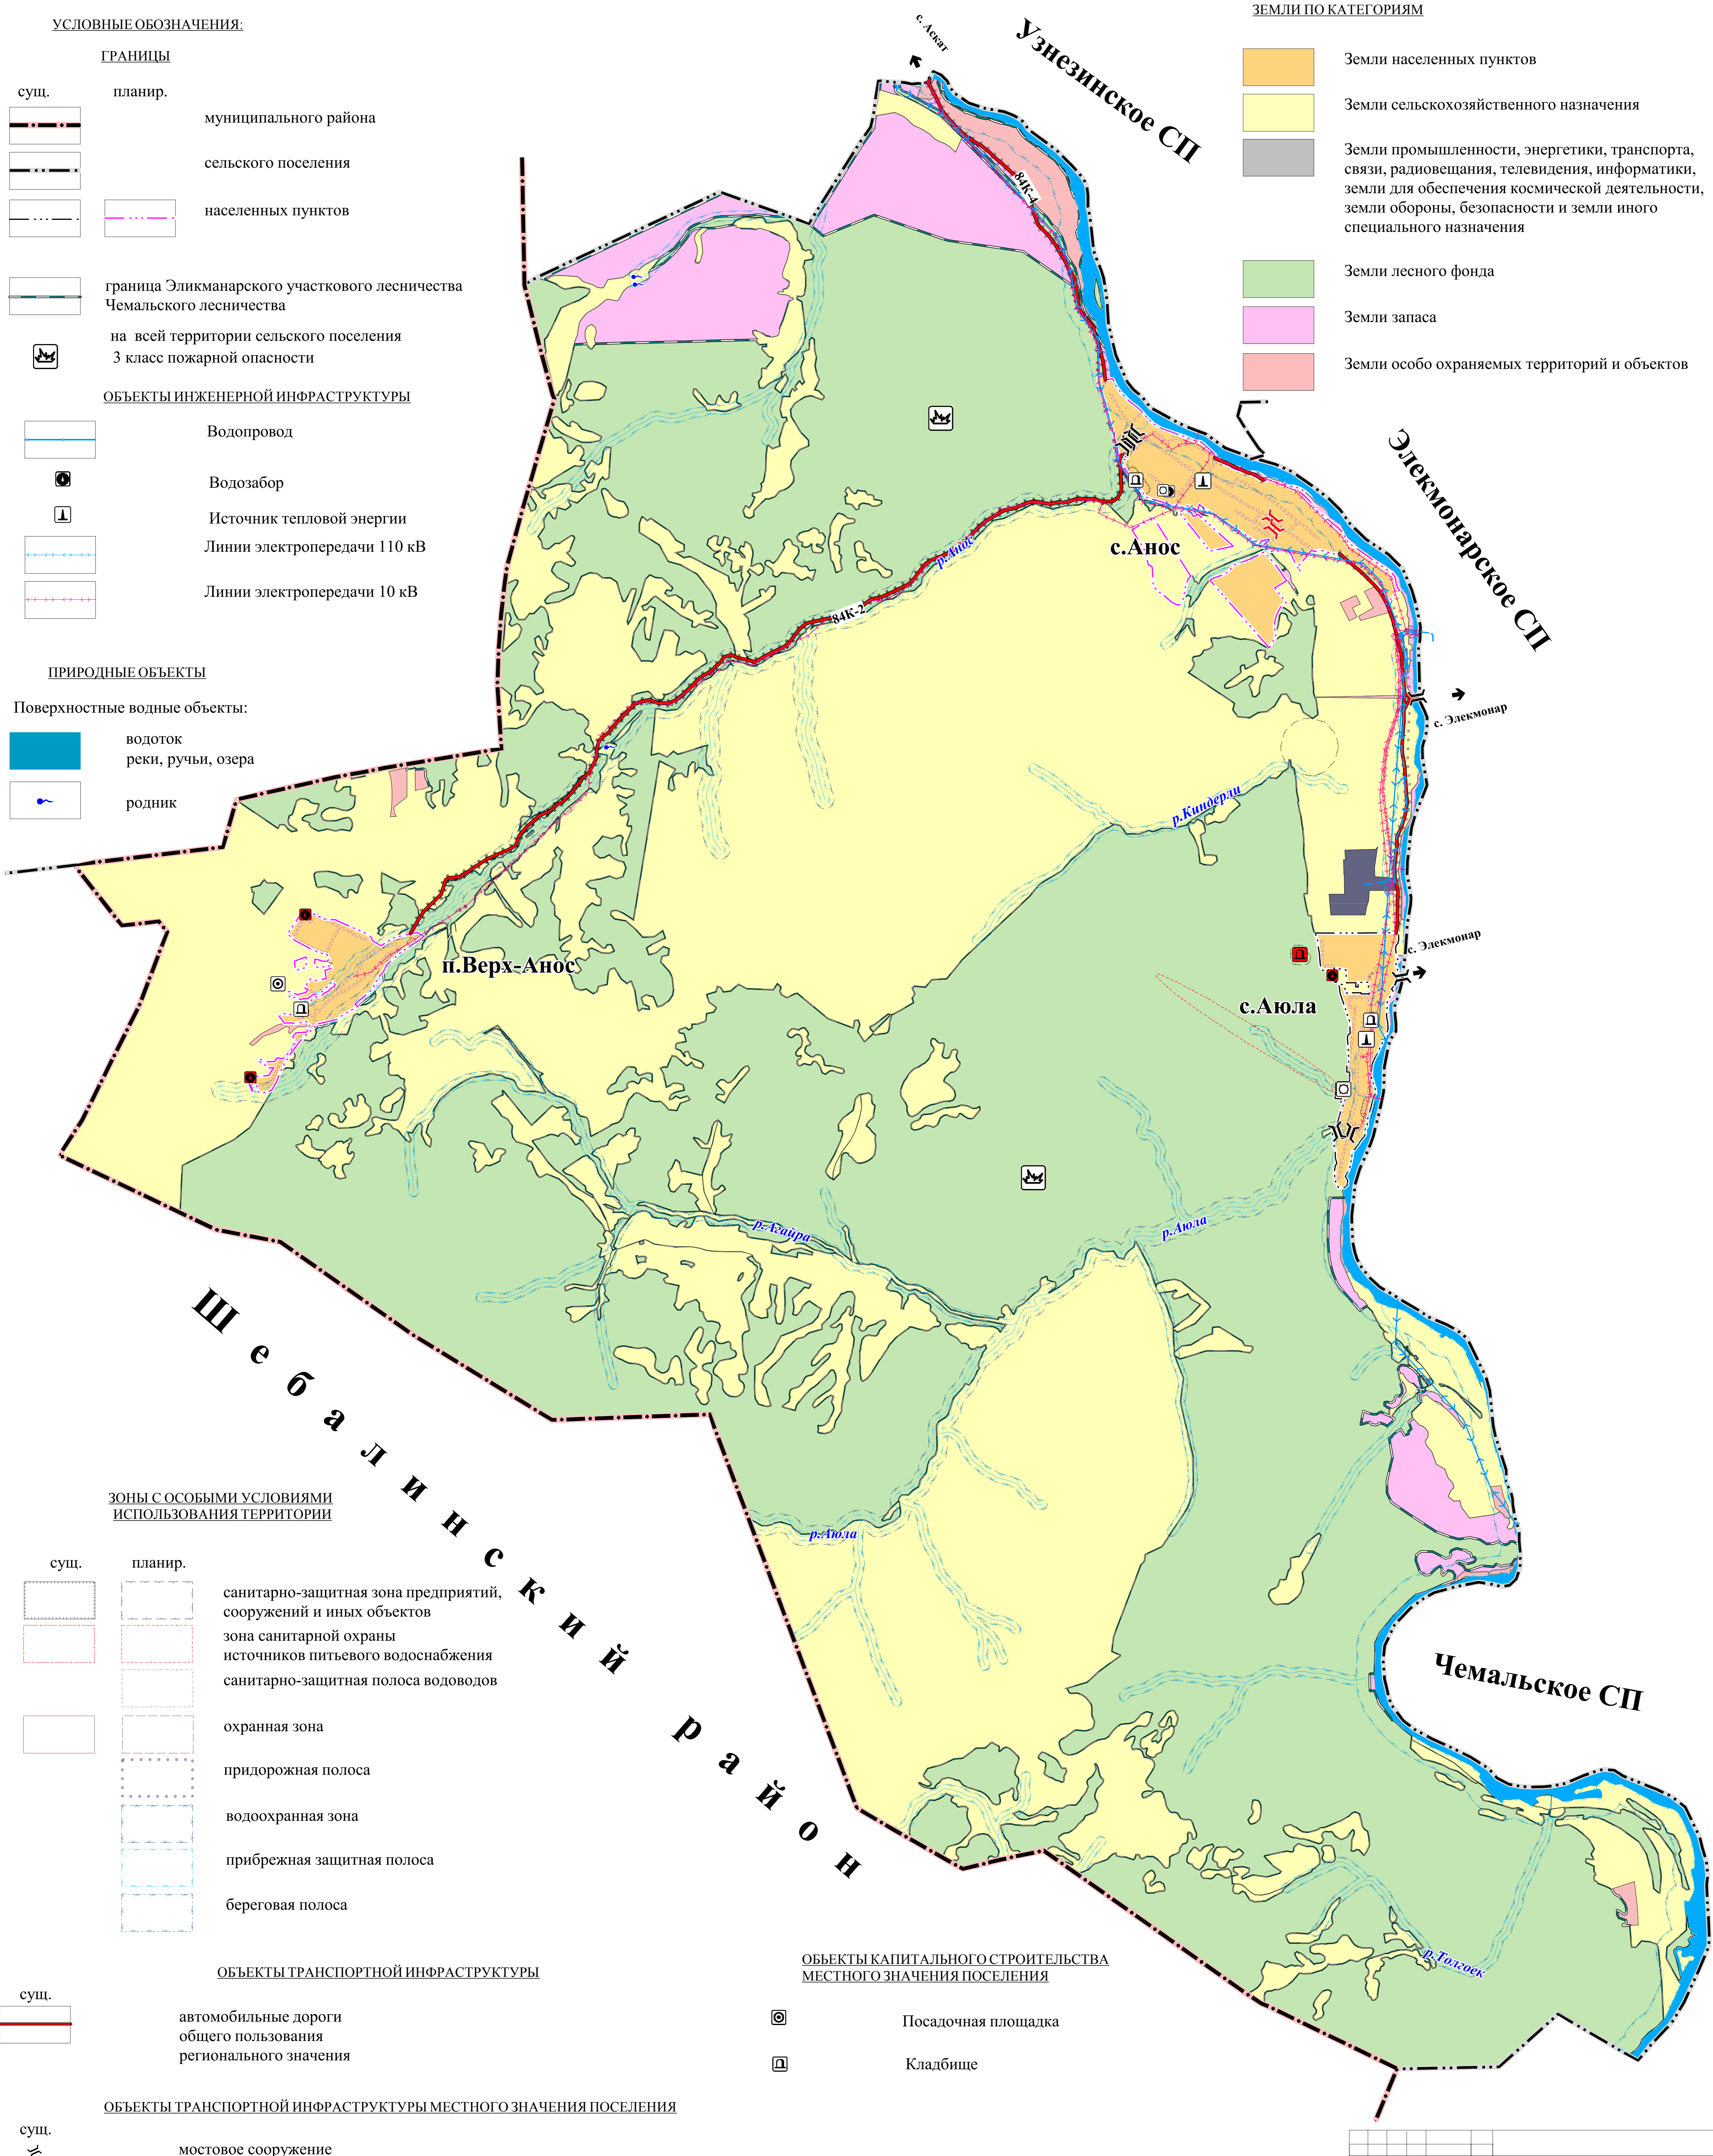

ГЕНЕРАЛЬНЫЙ ПЛАН МУНИЦИПАЛЬНОГО ОБРАЗОВАНИЯ АНОСИНСКОЕ СЕЛЬСКОЕ ПОСЕЛЕНИЕ ЧЕМАЛЬСКОГО РАЙОНА РЕСПУБЛИКИ АЛТАЙ				Страница	Лист	Листов
Имя	Код	Лист	№ д.к. Показ	Дат	ГП	7
Директор	Клименко Л.А.					
Администратор	Михайлова М.А.					
МАТЕРИАЛЫ ПО ОБОСНОВАНИЮ						
ООО "СибПроект"						
г. Барнаул						